


ersēus arkitekter

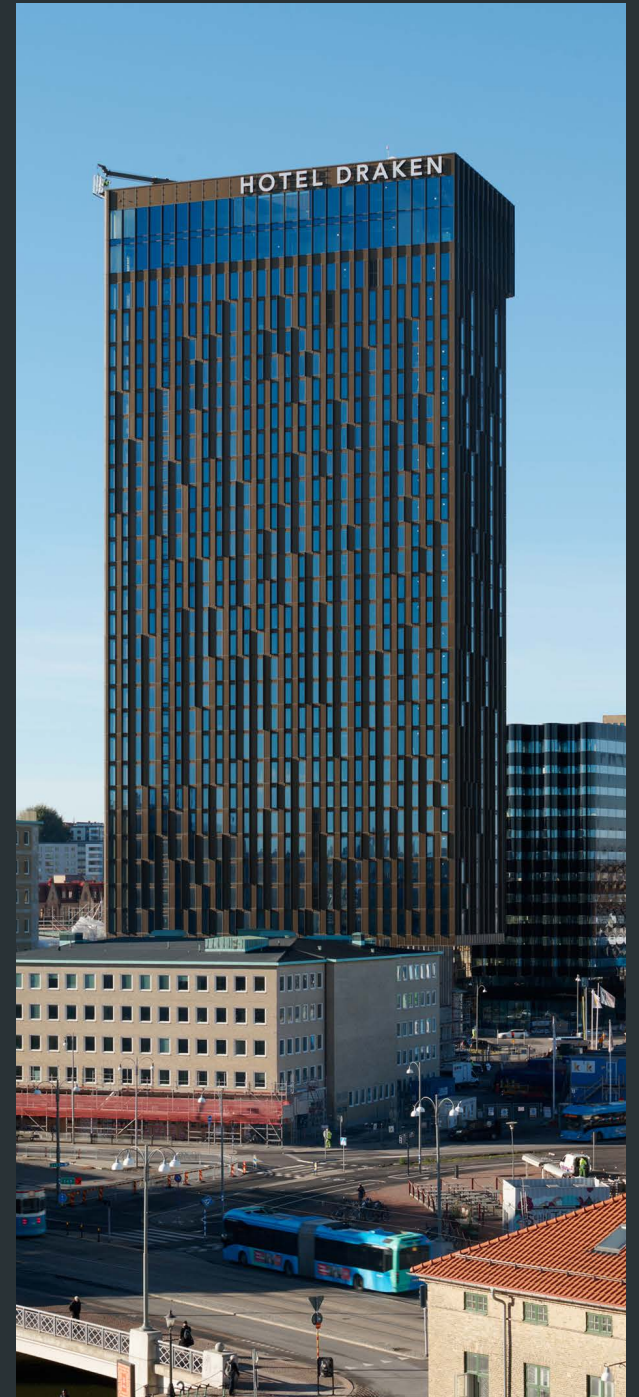











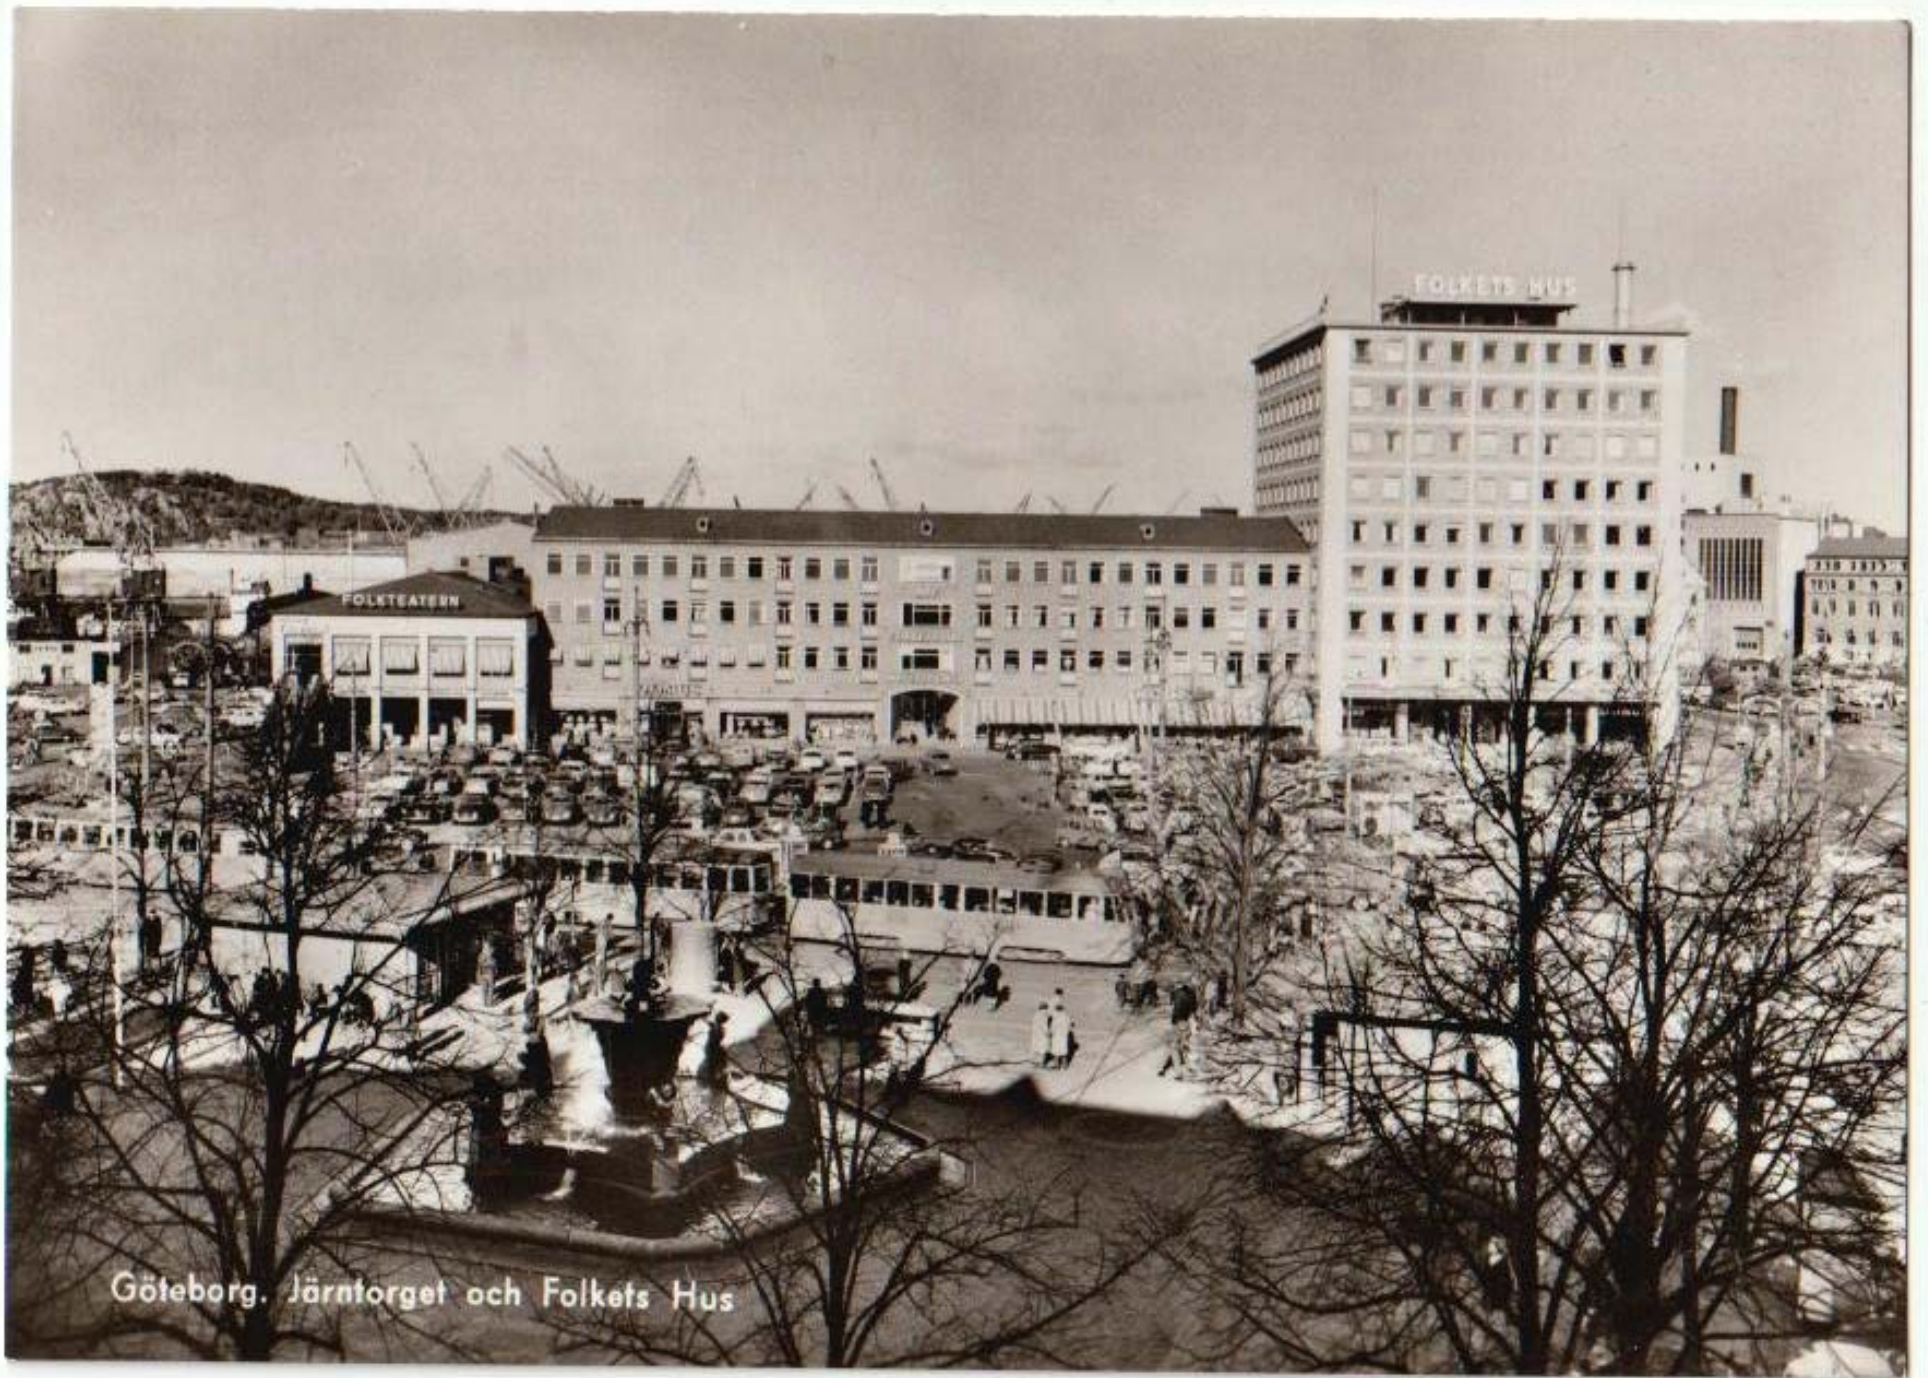


Göteborg. Järntorget och Folkets Hus

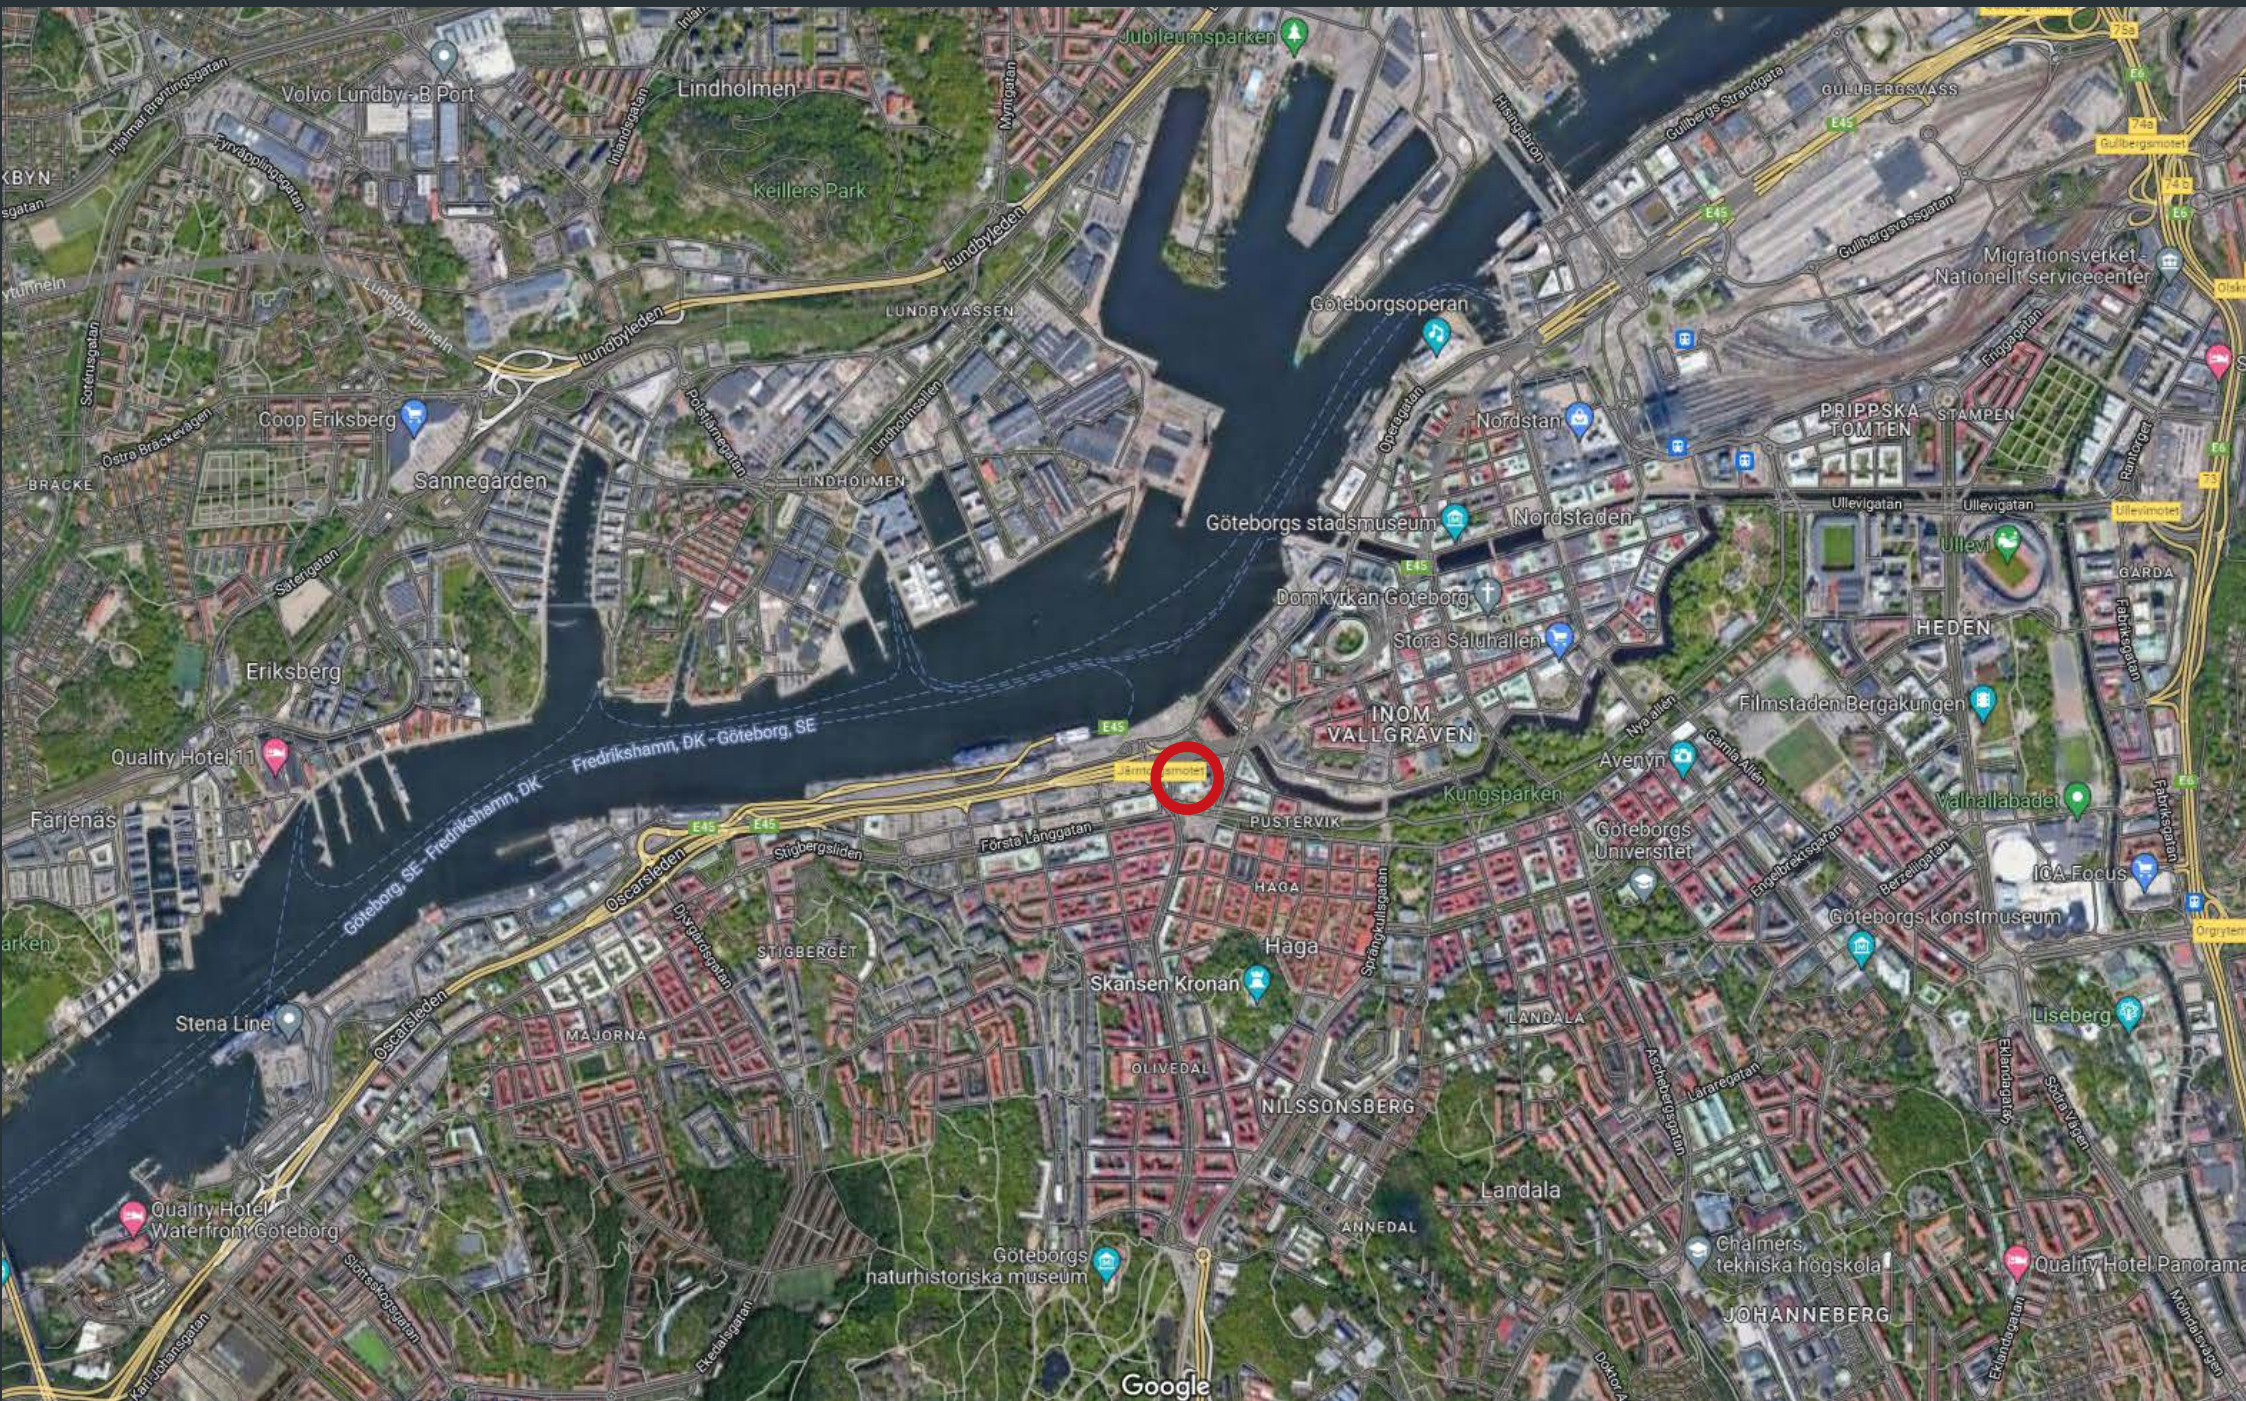


Google





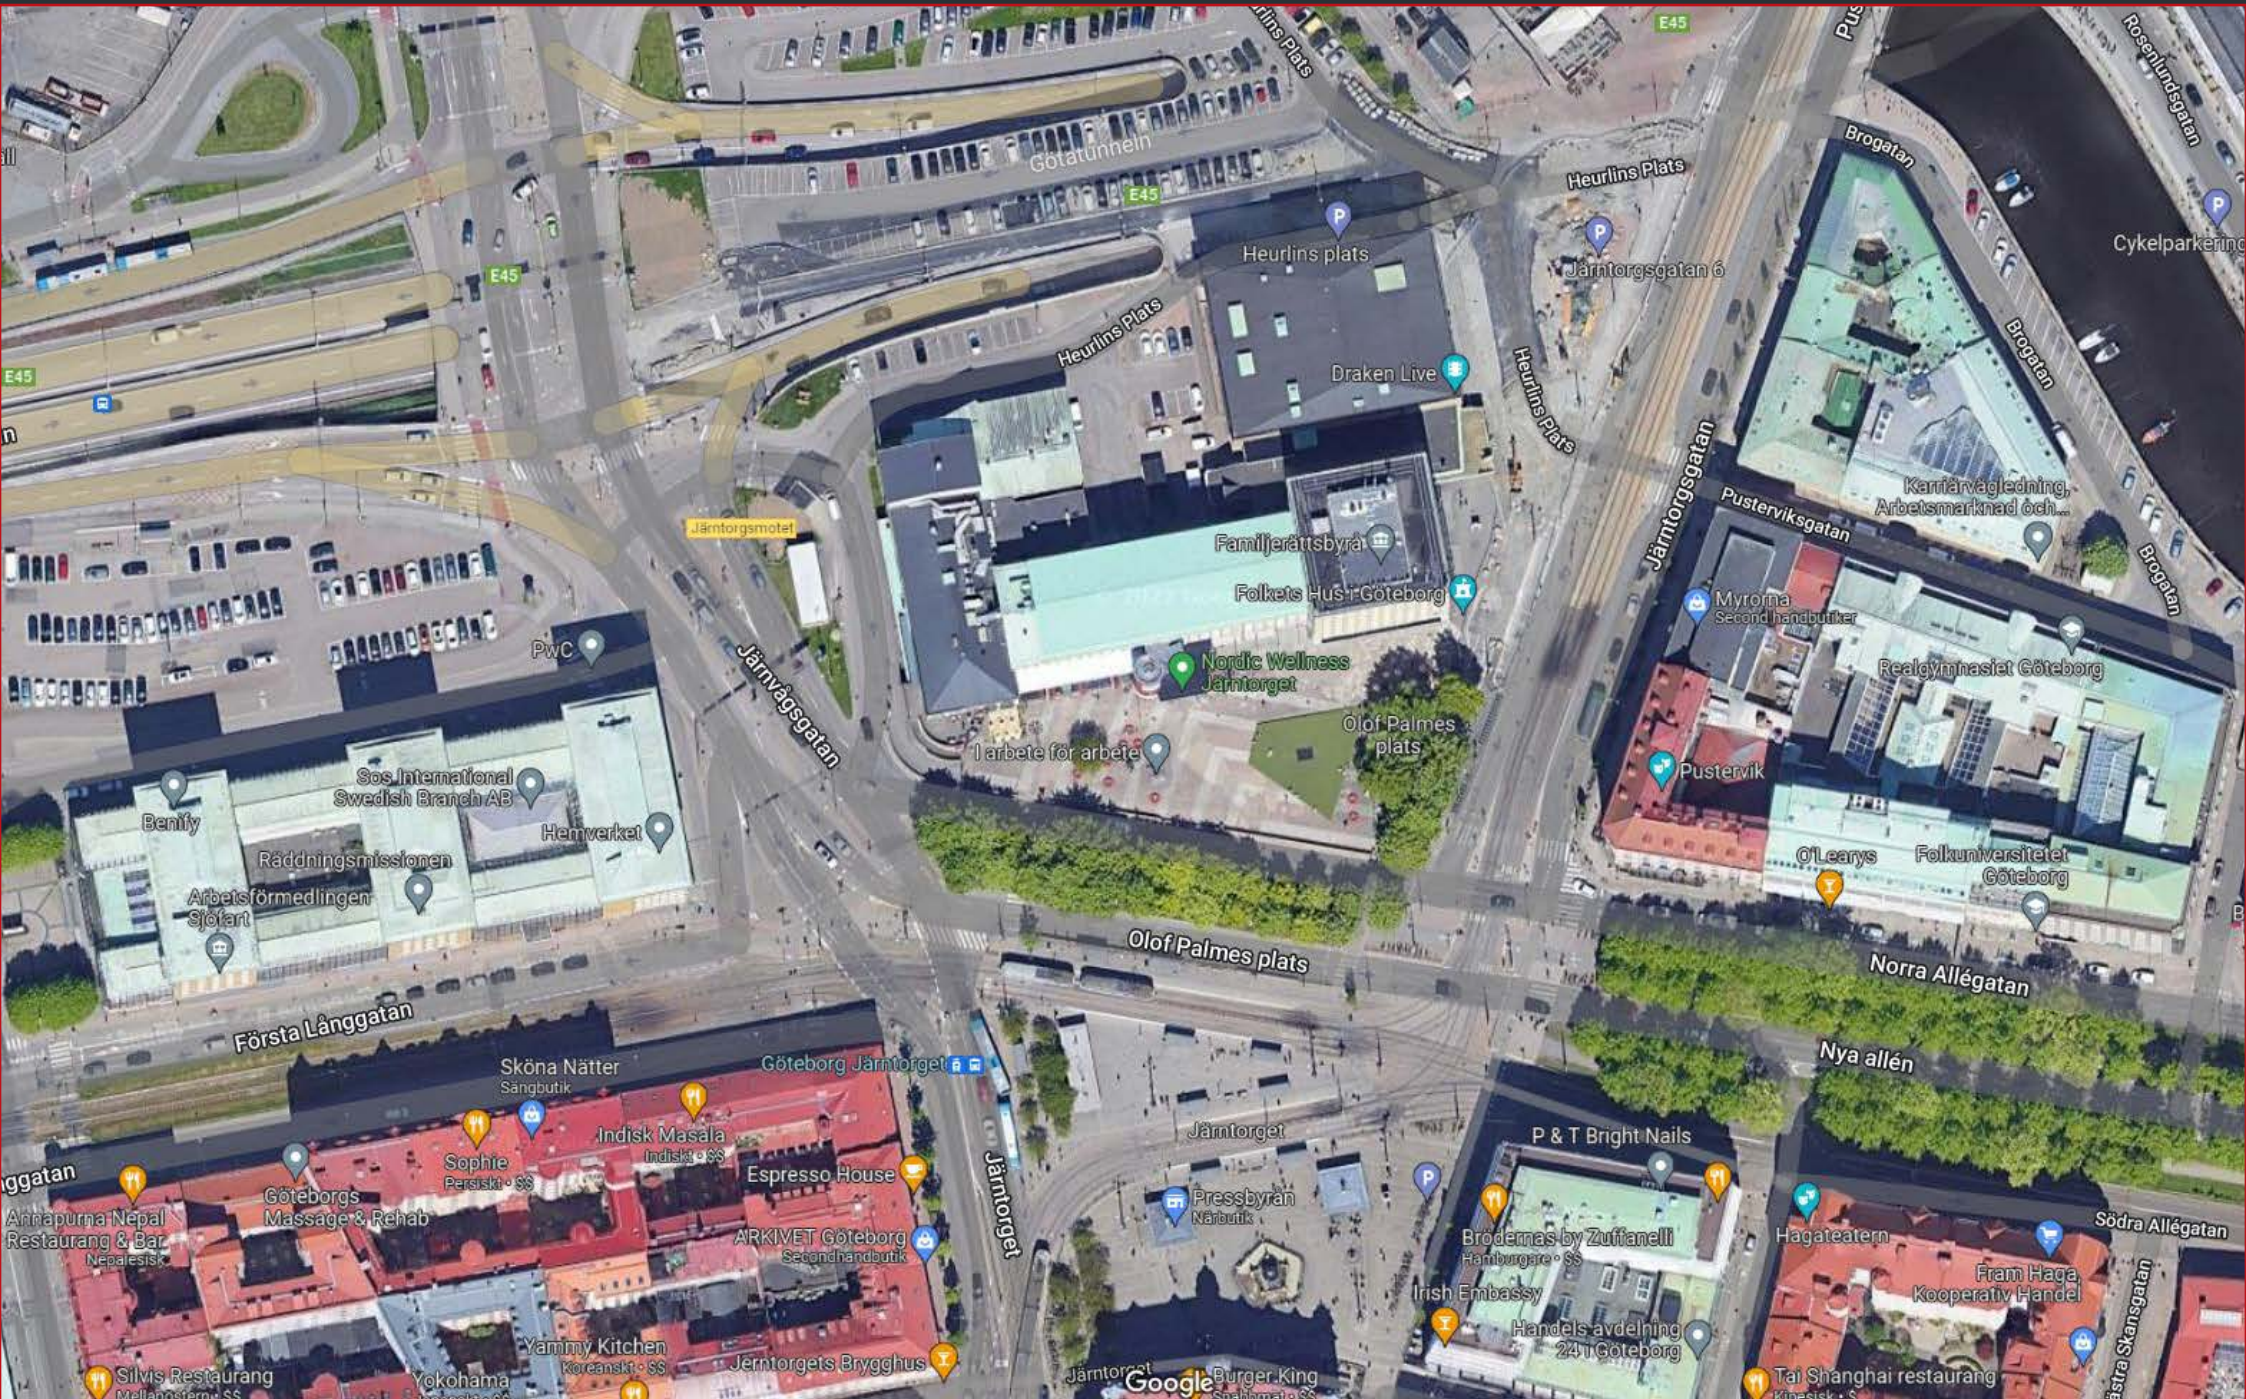

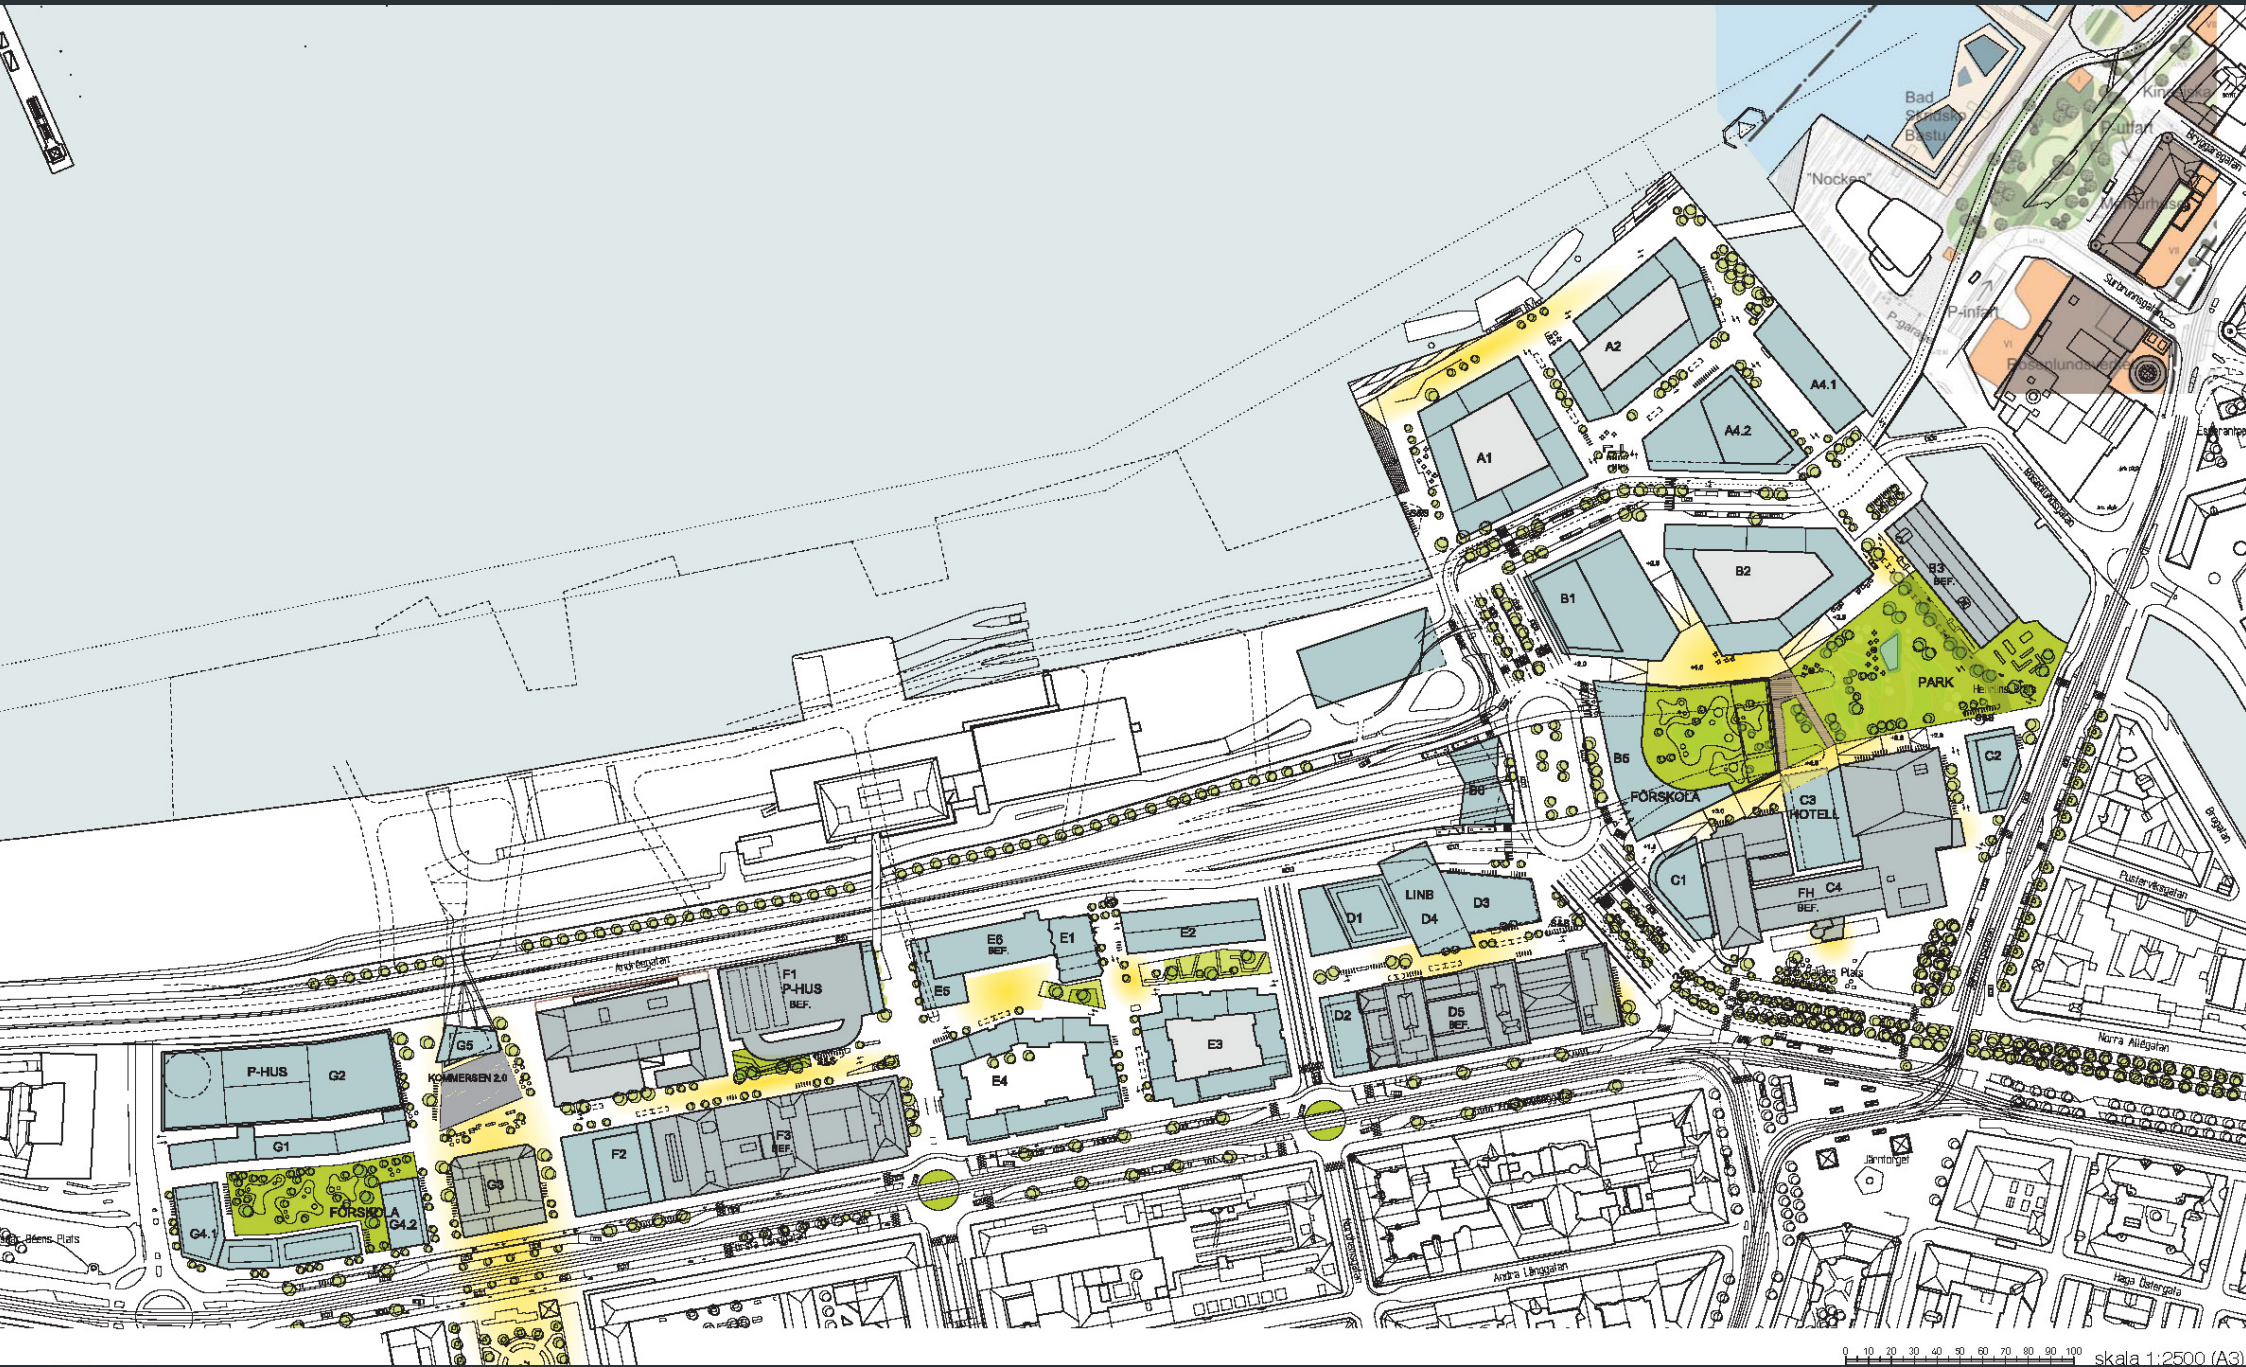

0 10 20 30 40 50 60 70 80 90 100 skala 1:2500 (A3)


















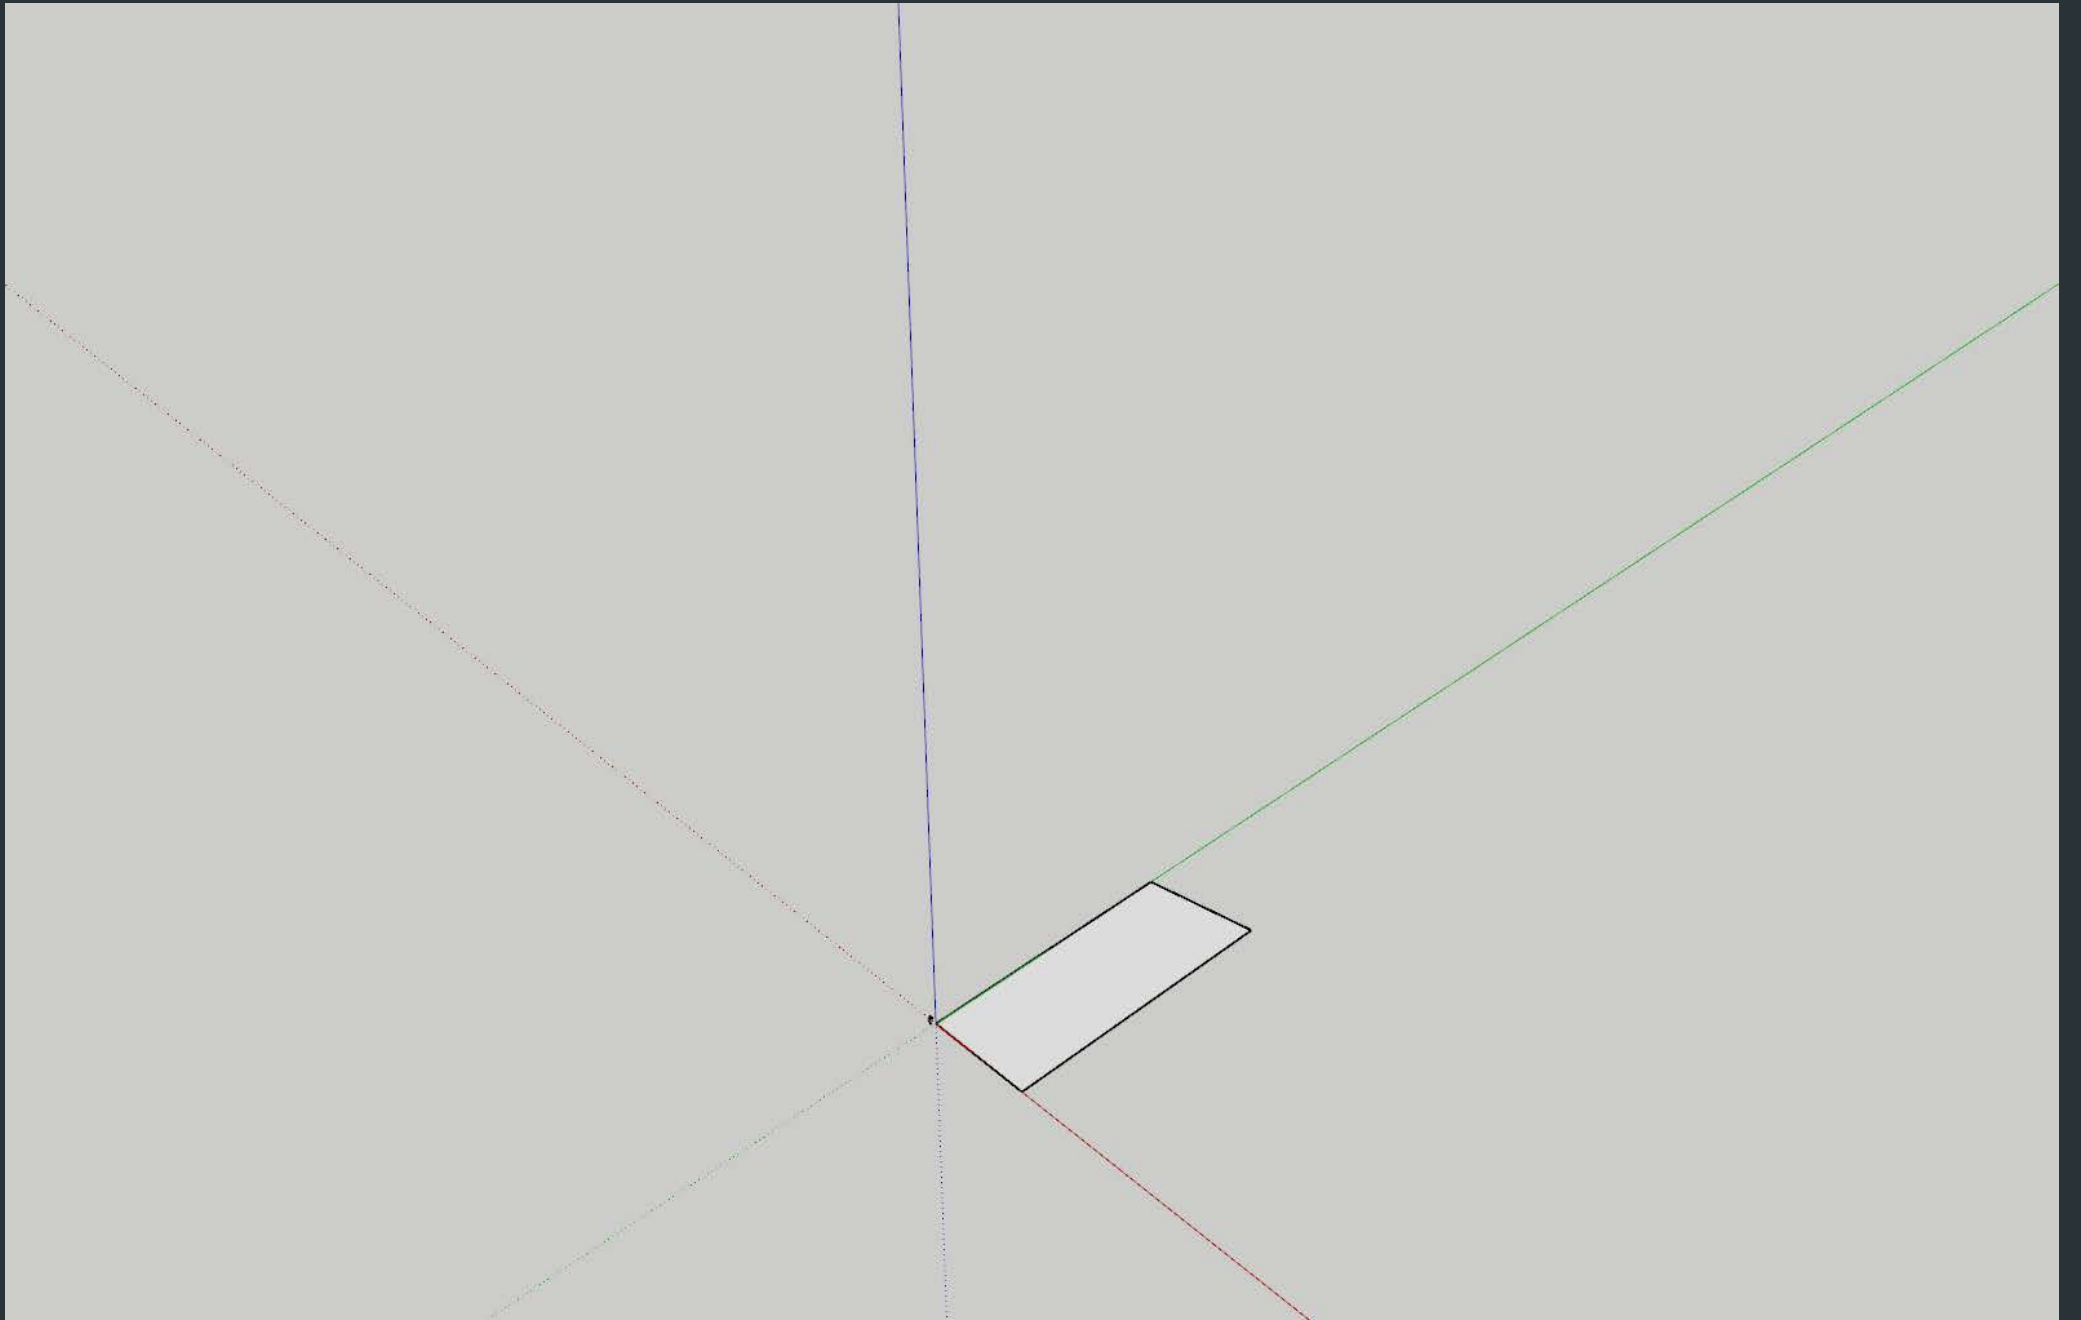


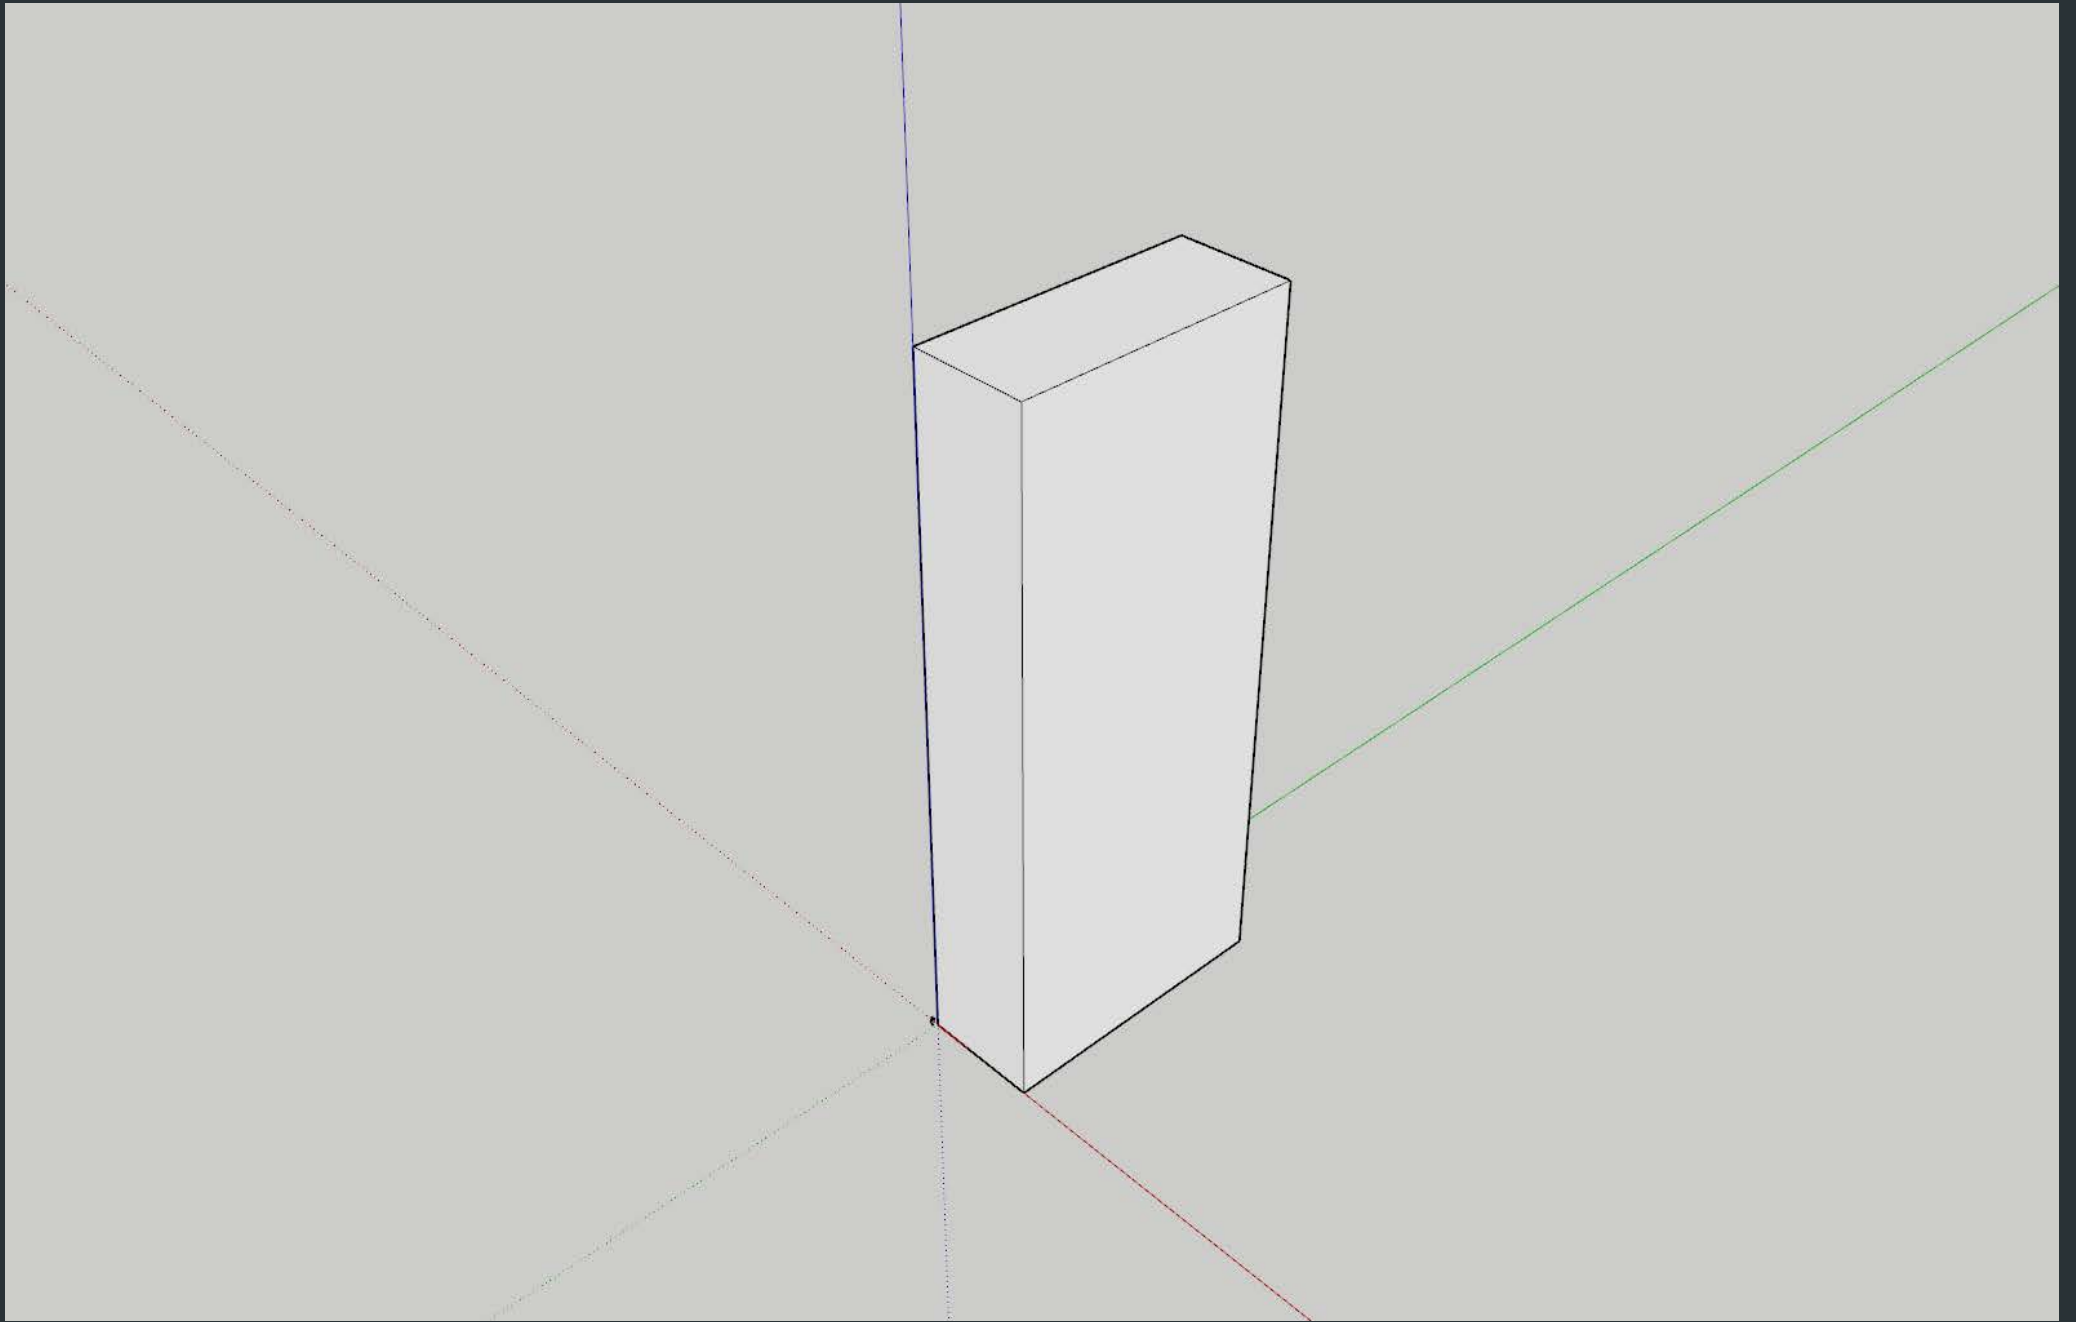

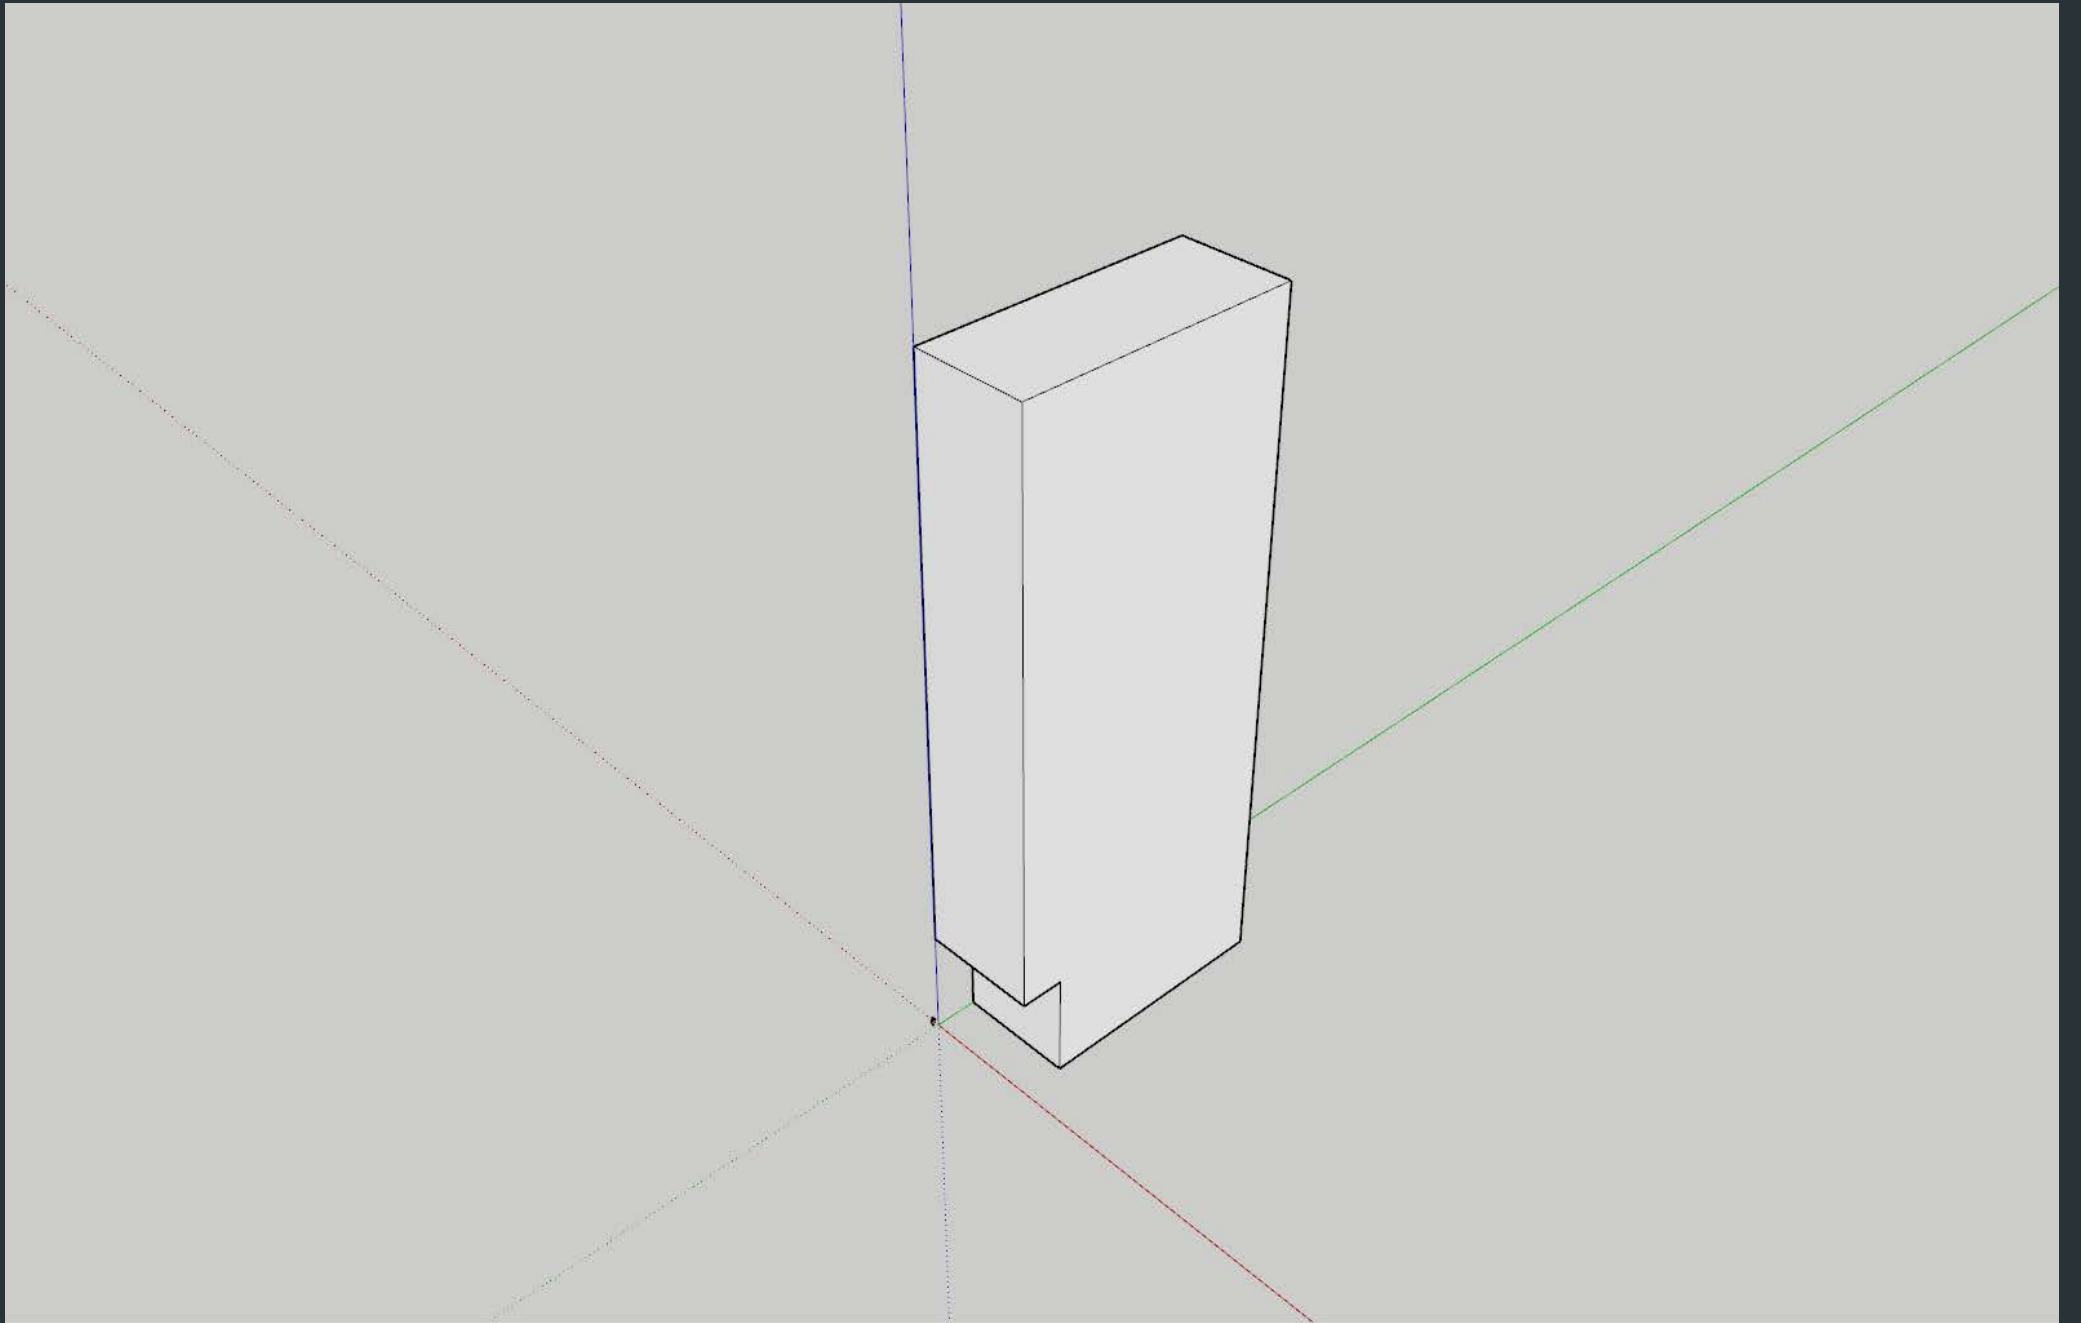

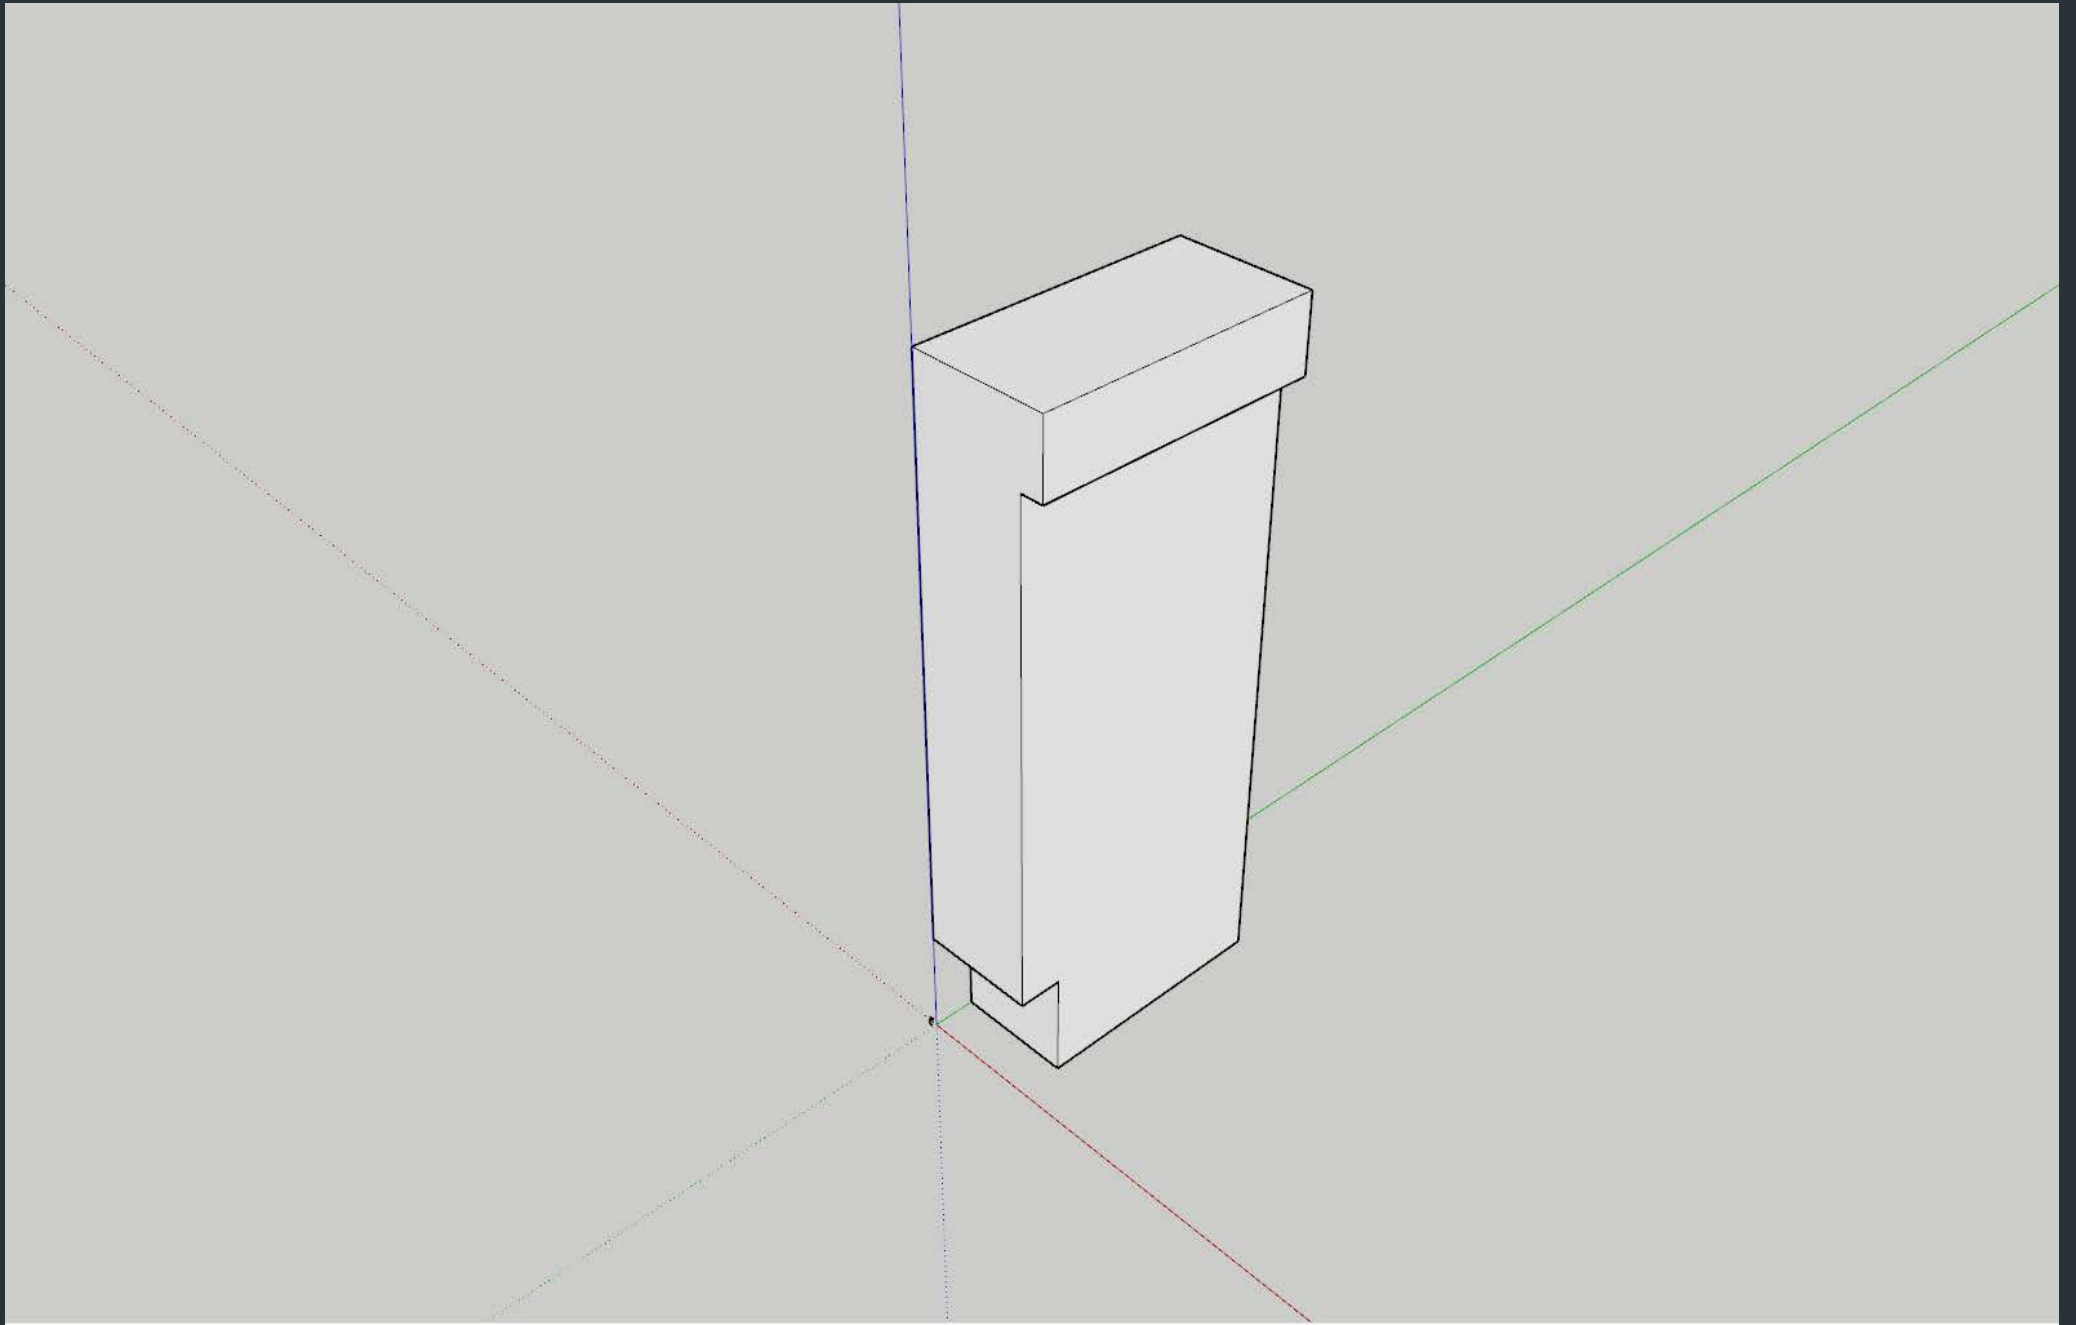

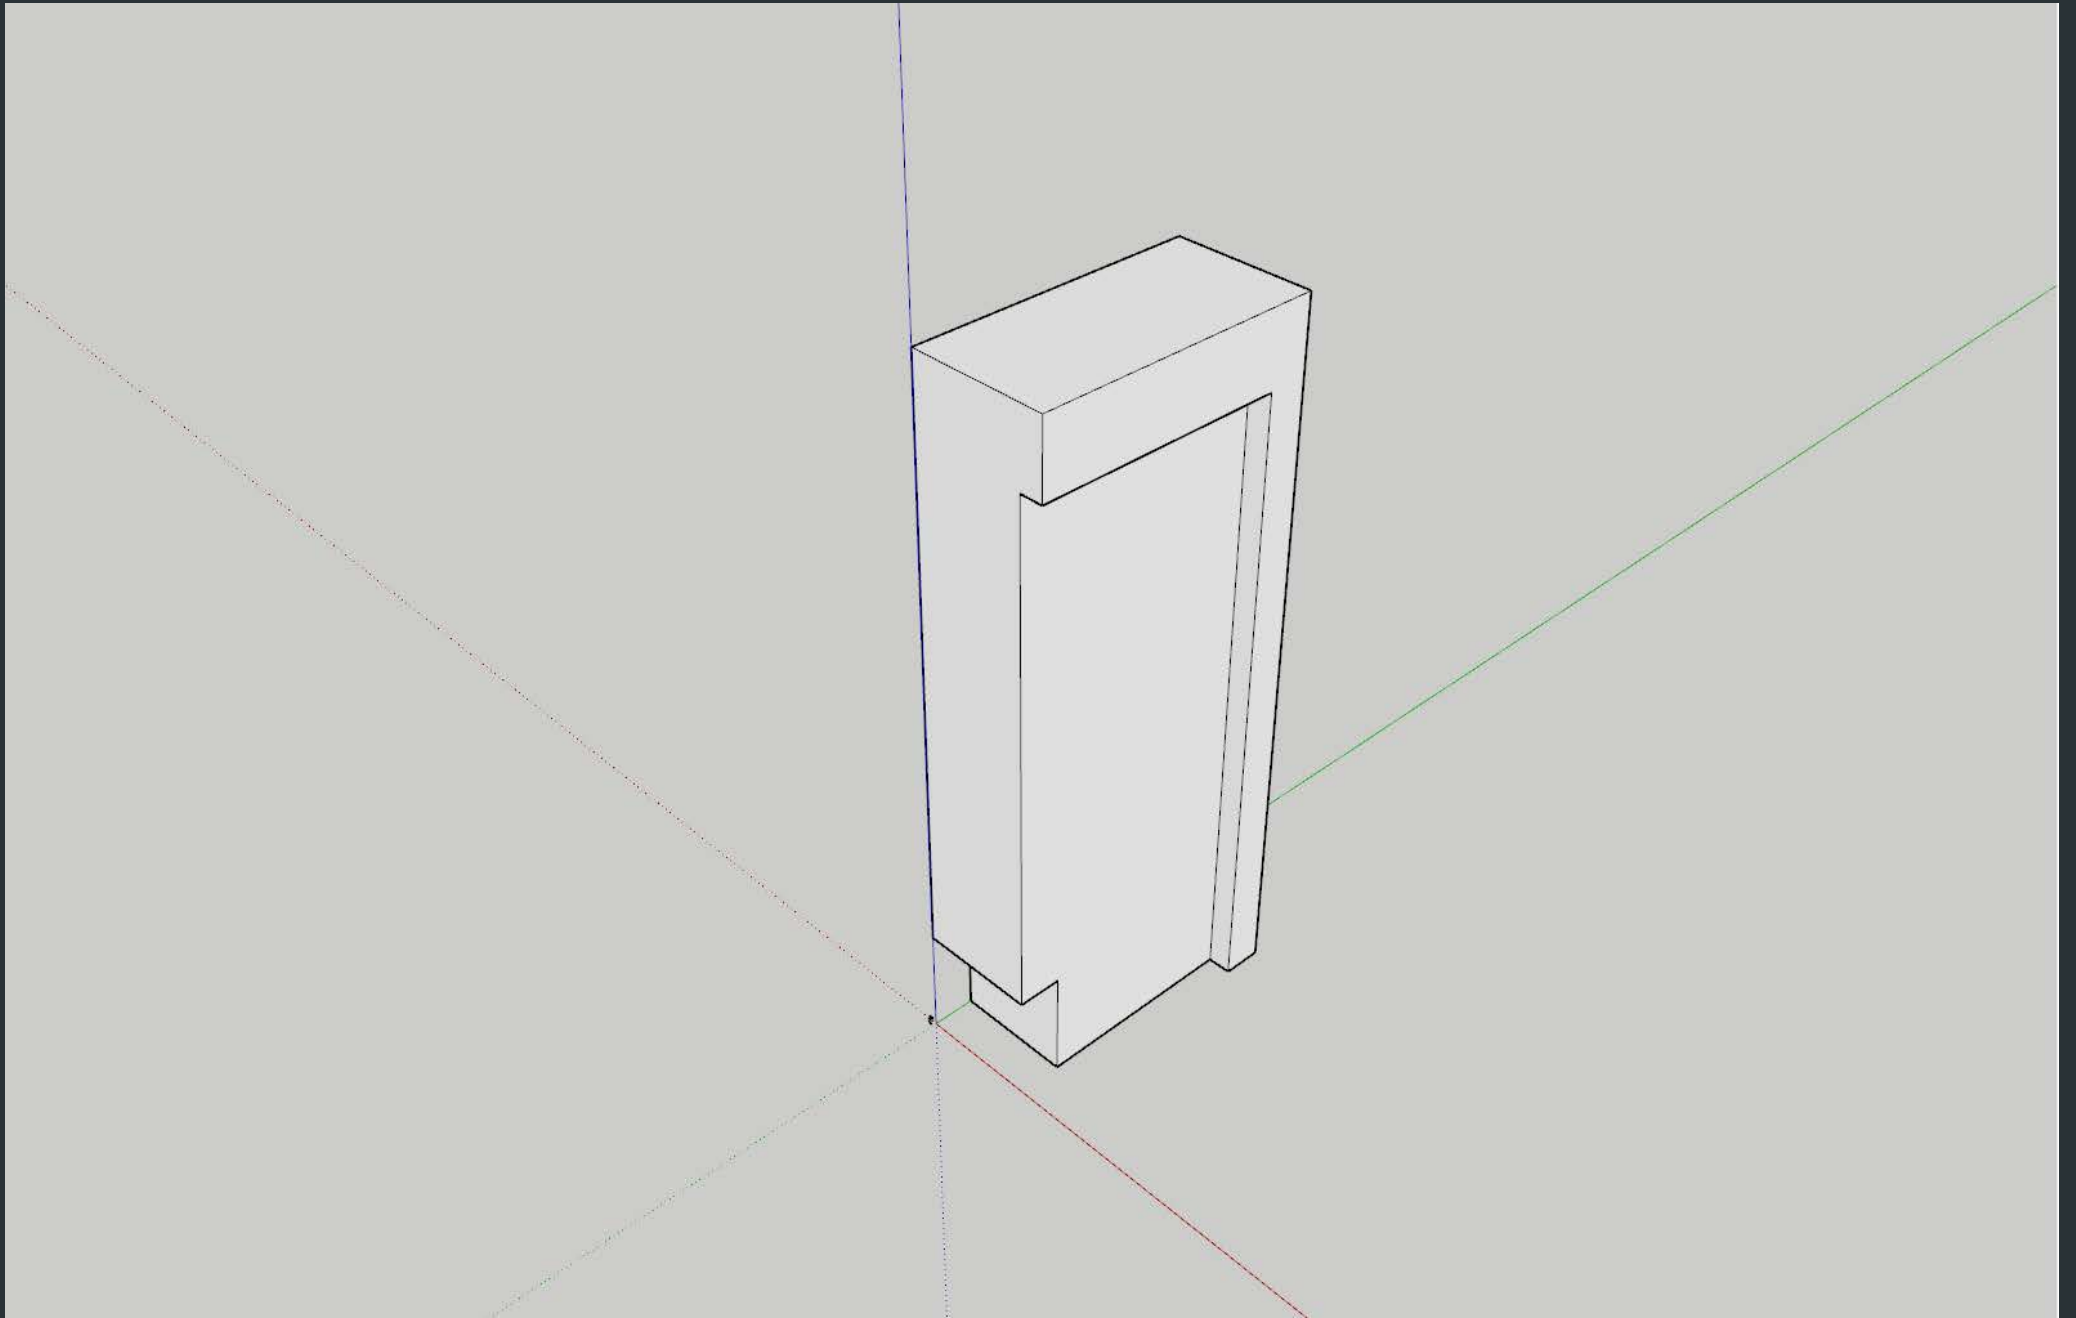

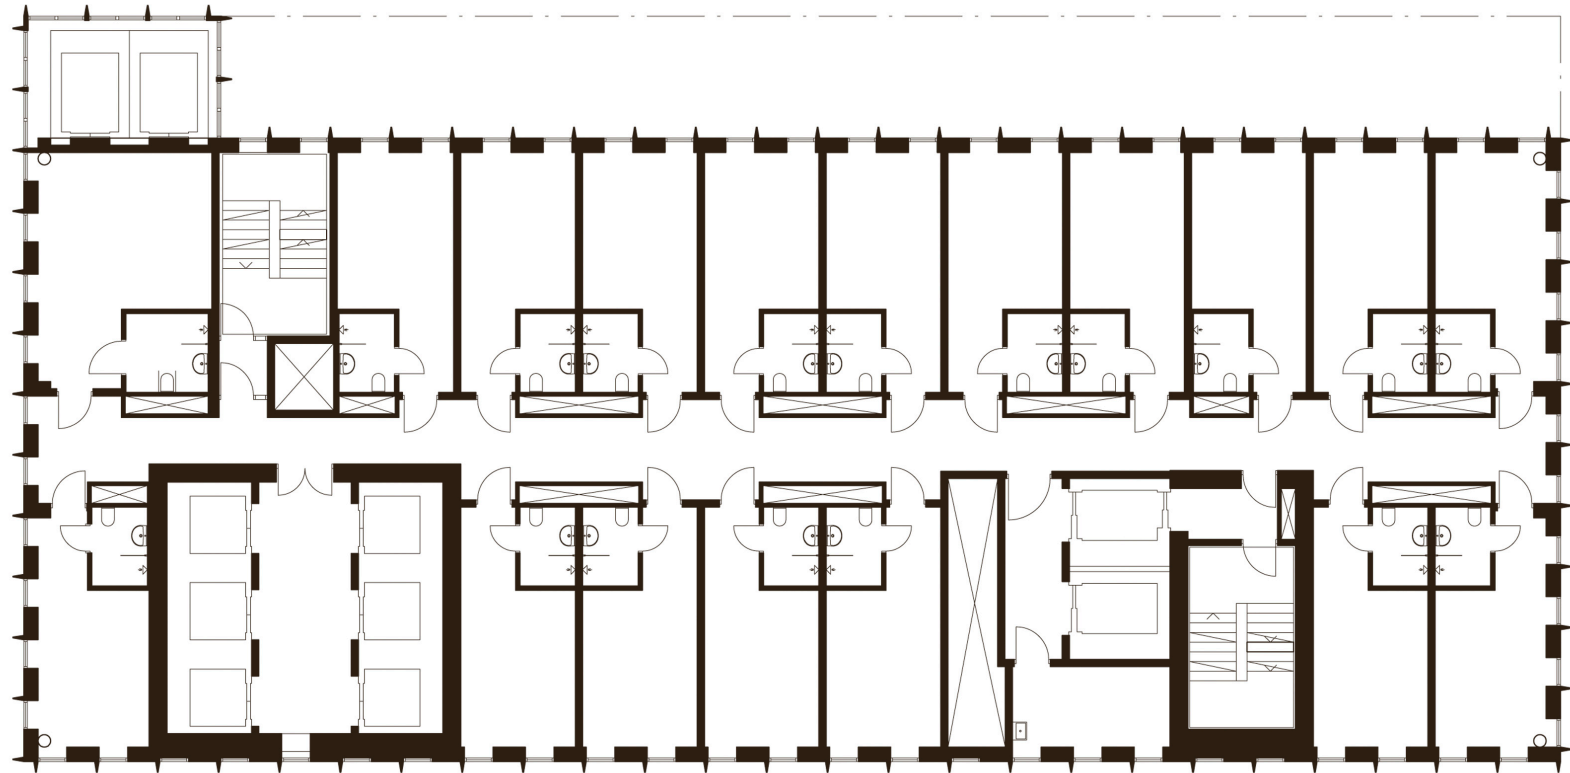














ersēus





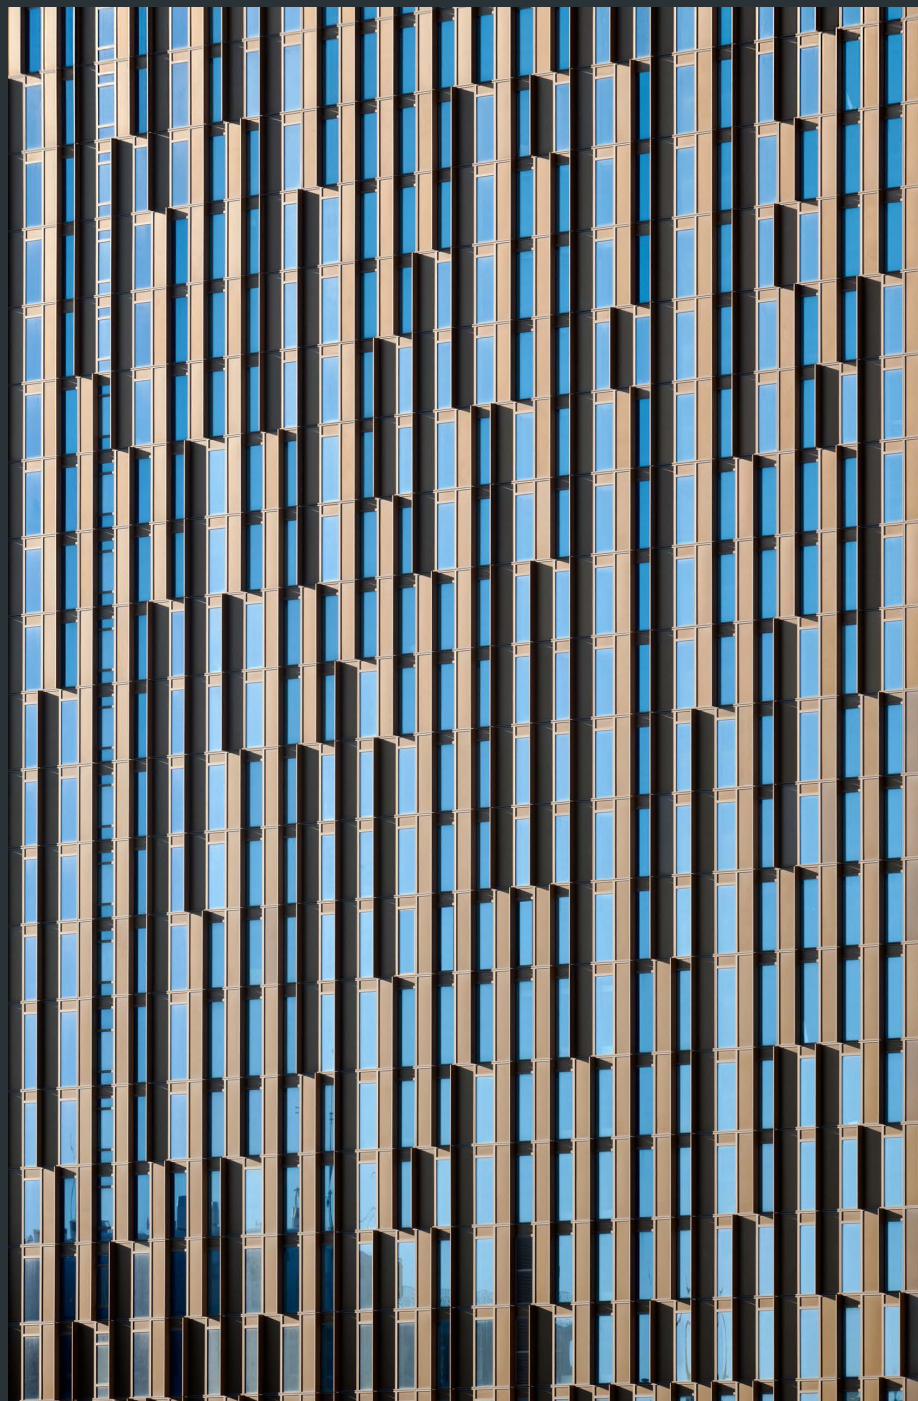

ersēus

